

DER RAT DER GEMEINDE SCHORTENS HAT DIE 4. ÄNDERUNG IN SEINER SITZUNG AM 21.02.1985 NACH PRÜFUNG DER FRISTGEMÄSS VORGEBRACHTEN BEDENKEN UND ANREGUNGEN GEMÄSS §§ 6 UND 40 DER NIEDERSÄCHSISCHEN GEMEINDEORDNUNG (NGO) VOM ~~18.8.1977~~ (NDS. GVBL. S. 497) IN VERBINDUNG MIT DEN §§ 2 UND 10 DES BUNDESBAUGESETZES UND DER VERORDNUNG ÜBER DIE BAULICHE NUTZUNG DER GRUNDSTÜCKE (BAUNUTZUNGSVERORDNUNG, BAUNVO) IN DEN Z.ZT. GÜLTIGEN FASSUNGEN HEIDMÜHLE, DEN 21.02.1985

\_\_\_\_\_  
BÜRGERMEISTER

\_\_\_\_\_  
GEMEINDEDIREKTOR

GENEHMIGUNG

*[Faint, illegible text within the approval box]*

DER RAT DER GEMEINDE SCHORTENS HAT AM 20.12.1984 DIE AUFSTELLUNG DER 4. ÄNDERUNG BESCHLOSSEN. DER BESCHLUSS WURDE GEMÄSS § 2 ABS. 1 BBAUG AM 27.12.1984 ORTSÜBLICH BEKANNTGEMACHT. HEIDMÜHLE, DEN 28.12.1984

\_\_\_\_\_  
BÜRGERMEISTER

\_\_\_\_\_  
GEMEINDEDIREKTOR

DER ENTWURF DER 4. ÄNDERUNG WURDE AUSGEARBEITET VOM LANDKREIS FRIESLAND, PLANUNGSAMT. JE VER. DEN 23.12.1984

\_\_\_\_\_  
AMTSLEITER

\_\_\_\_\_  
BAUDEZERNENT

DIE BÜRGERBETEILIGUNG GEMÄSS § 2 ABS. 1 BBAUG WURDE AM \_\_\_\_\_ DURCHFÜHRT. HEIDMÜHLE, DEN \_\_\_\_\_

\_\_\_\_\_  
GEMEINDEDIREKTOR

DER RAT DER GEMEINDE SCHORTENS HAT IN SEINER SITZUNG AM 20.12.1984 DEM ENTWURF DER 4. ÄNDERUNG ZUGESTIMMT UND SEINE ÖFFENTLICHE AUSLEGUNG BESCHLOSSEN. ORT UND DAUER DER ÖFFENTLICHEN AUSLEGUNG WURDEN GEMÄSS § 2a ABS. 6 DES BUNDESBAUGESETZES IN DER Z.ZT. GÜLTIGEN FASSUNG AM 27.12.1984 ORTSÜBLICH DURCH Tagesleistungen BEKANNTGEMACHT.

DER ENTWURF DER 4. ÄNDERUNG HAT MIT BEGRÜNDUNG VOM 04.01.1985 BIS 05.02.1985 ÖFFENTLICH AUSGELEGEN. HEIDMÜHLE, DEN 06.02.1985

\_\_\_\_\_  
GEMEINDEDIREKTOR

DIE GENEHMIGUNG SOWIE ORT UND ZEIT DER 4. ÄNDERUNG SIND ENTSPRECHEND DER VERORDNUNG ÜBER DIE ÖFFENTLICHE BEKANNTMACHUNG VON SATZUNGEN IN DER FASSUNG VOM 14.10.1982 -NDS. GVBL. S. 399 - AM \_\_\_\_\_ BEKANNTGEMACHT WORDEN.

DIE 4. ÄNDERUNG IST DAMIT AM \_\_\_\_\_ RECHTSWIRKSAM GEWORDEN. HEIDMÜHLE, DEN \_\_\_\_\_

\_\_\_\_\_  
GEMEINDEDIREKTOR

# GEMEINDE SCHORTENS

## BEBAUUNGSPLAN NR. 13

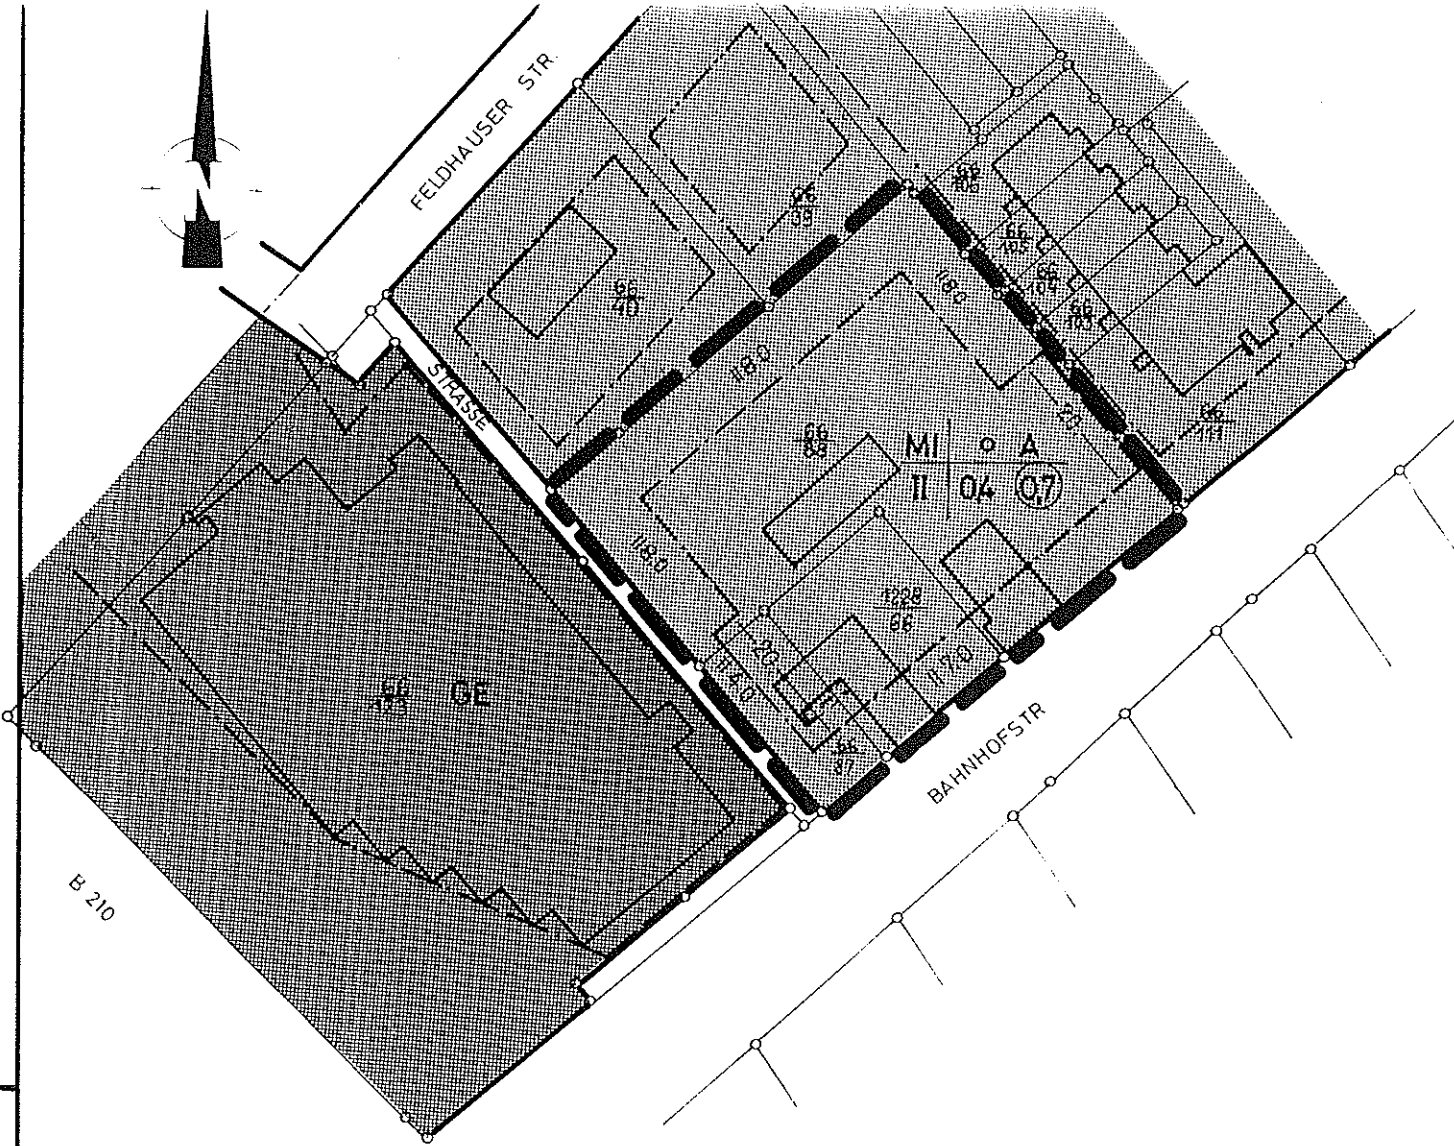
### 4. ÄNDERUNG

### FELDHAUSER STR.



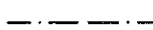

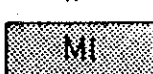



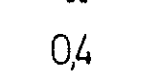

M 1:1000

21. Dez. 1984

*ent. am 1.03.85 Ver. 10X*



**PLANZEICHENERKLÄRUNG:**

-  GELTUNGSBEREICH
-  STRASSENBEGRENZUNGSLINIE
-  BAUGRENZE
-  PARALLEL
-  MISCHGEBIET
-  OFFENE BAUWEISE
-  ZAHL DER VOLLGESCHOSSE (HÖCHSTWERT)
-  GRUNDFLÄCHENZAHL
-  GESCHOSSFLÄCHENZAHL
-  AUSNAHMEN S. SATZUNG

DER RAT DER GEMEINDE SCHORTENS HAT AM 20.12.1984 DIE  
 4. ÄNDERUNG BESCHLOSSEN.  
 DER BESCHLUSS WURDE GEMÄSS § 2 ABS. 1 BBAUG AM 27.12.  
 BEKANNTGEMACHT.  
 HEIDMÜHLE, DEN 28.12.1984

-----  
 BÜRGERMEISTER

-----  
 GEMEINDEDIRE

DER ENTWURF DER 4. ÄNDERUNG WURDE AUSGEARBEITET  
 LANDKREIS FRIESLAND, PLANUNGSAMT.  
 JEVER, DEN 28.12.1984

-----  
 AMTSLEITER

-----  
 BAUDEZERNEN

DIE BÜRGERBETEILIGUNG GEMÄSS § 2 ABS. 1 BBAUG WURDE AM  
 DURCHFÜHRT.  
 HEIDMÜHLE, DEN \_\_\_\_\_

-----  
 GEMEINDEDIRE

DER RAT DER GEMEINDE „SCHORTENS“ HAT IN SEINER SITZUNG  
 DEM ENTWURF DER 4. ÄNDERUNG ZUGESTIMMT UND SEINE  
 AUSLEGUNG BESCHLOSSEN.  
 ORT UND DAUER DER ÖFFENTLICHEN AUSLEGUNG WURDEN GEMÄSS  
 BUNDESBAUGESETZES IN DER Z.ZT. GÜLTIGEN FASSUNG AM  
 ORTSÜBLICH DURCH Tageserkundung

DER ENTWURF DER 4. ÄNDERUNG HAT MIT BEGRÜNDUNG V  
 BIS 05.02.1985 ÖFFENTLICH AUSGELEGEN.  
 HEIDMÜHLE, DEN 06.02.1985

-----  
 GEMEINDEDIRE