



E 436459 m

N 5931010 m

Titel		Bieterverfahren		€
		Ehem. Spielplatz Arnoldsdorfer Str.		
Inhalt		Grundstücksgröße 621 m ²		
Institution				
Stadt Schortens				
Bearbeiter	Susanne Pelekies	Datum	13.02.2017	Maßstab
				1 : 500

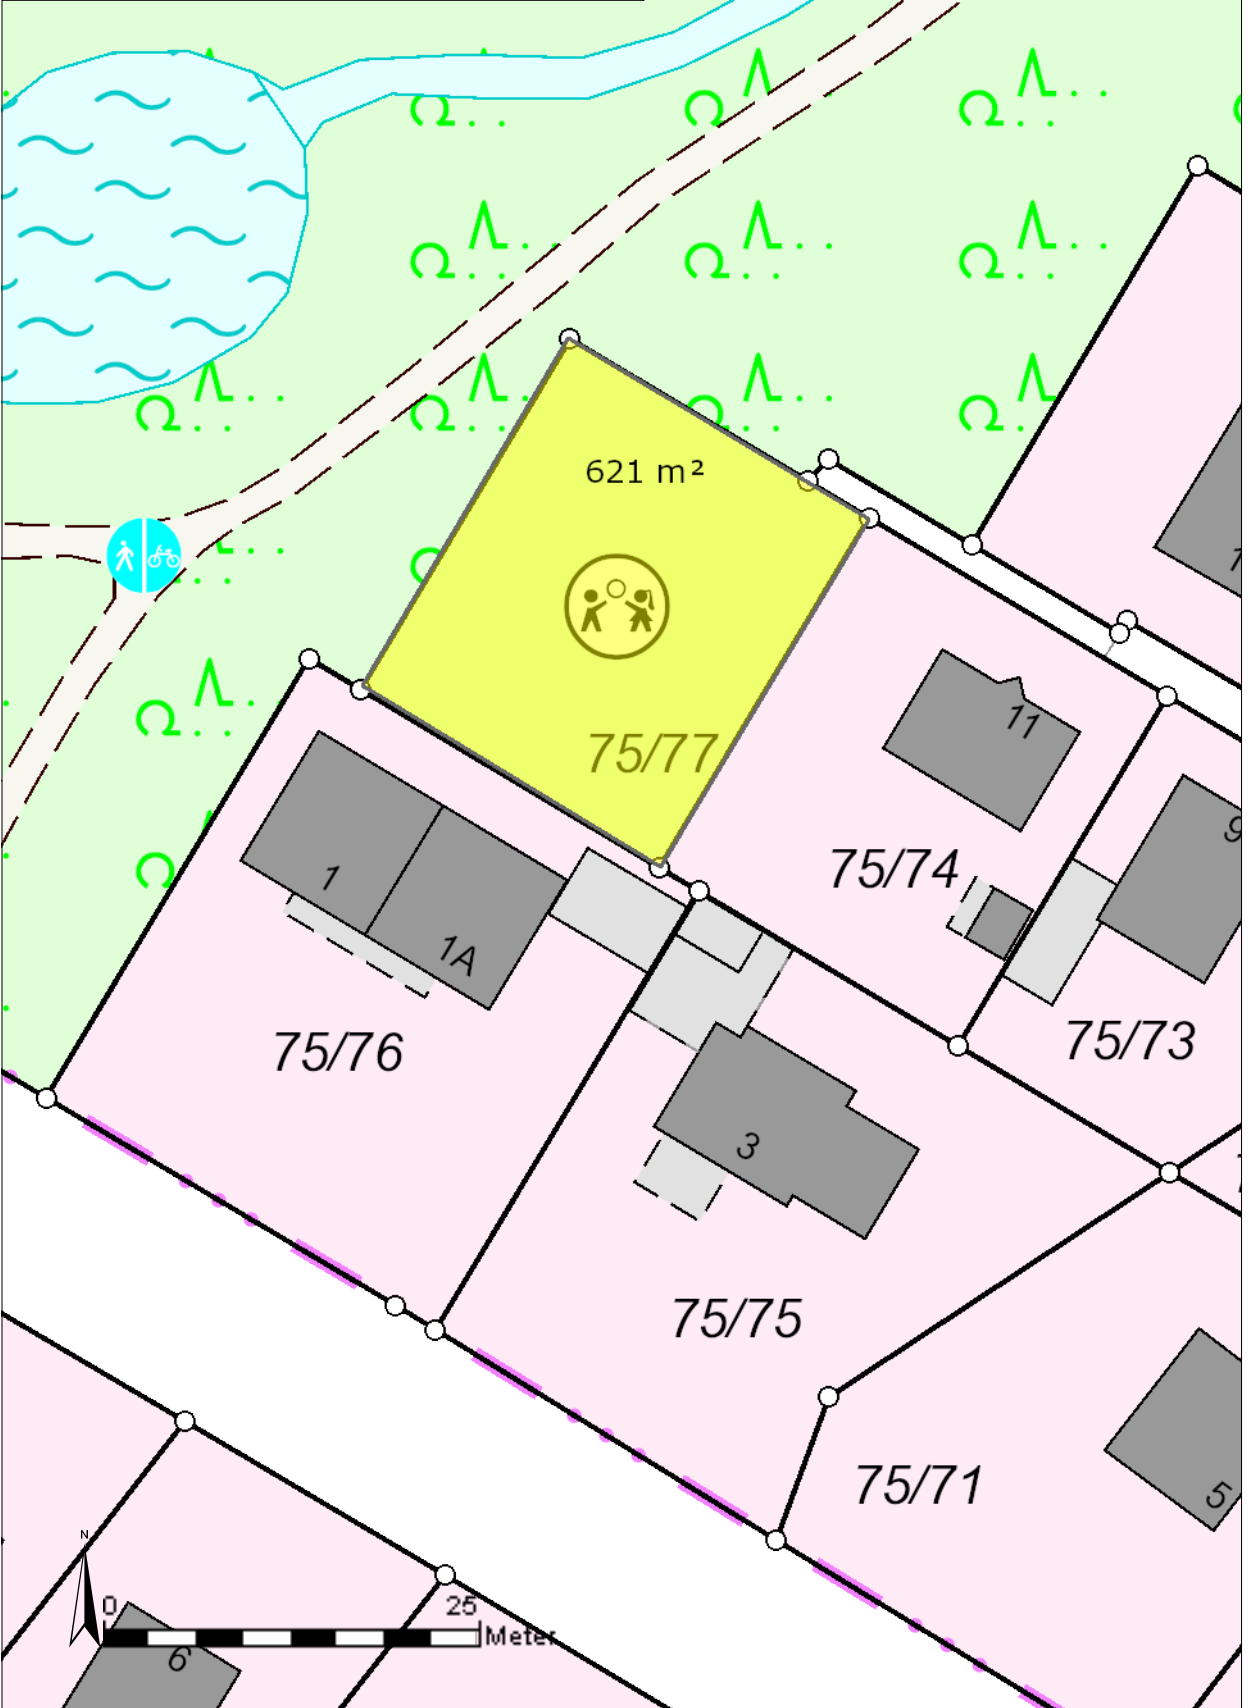

N 5930879 m

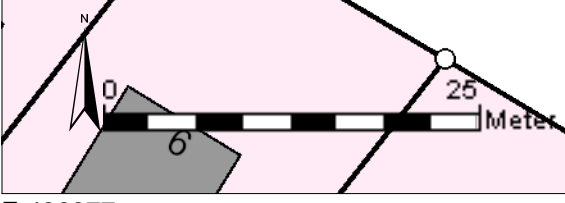

E 436377 m