


E 428951 m

N 5933793 m

Titel		Bieterverfahren		§	
		Ehemaliger Spielplatz Eichengrund			
Inhalt		Grundstücksgröße 449 m ²			
Institution		Stadt Schortens			
Bearbeiter	Susanne Pelekies	Datum	09.02.2017	Maßstab	1:500

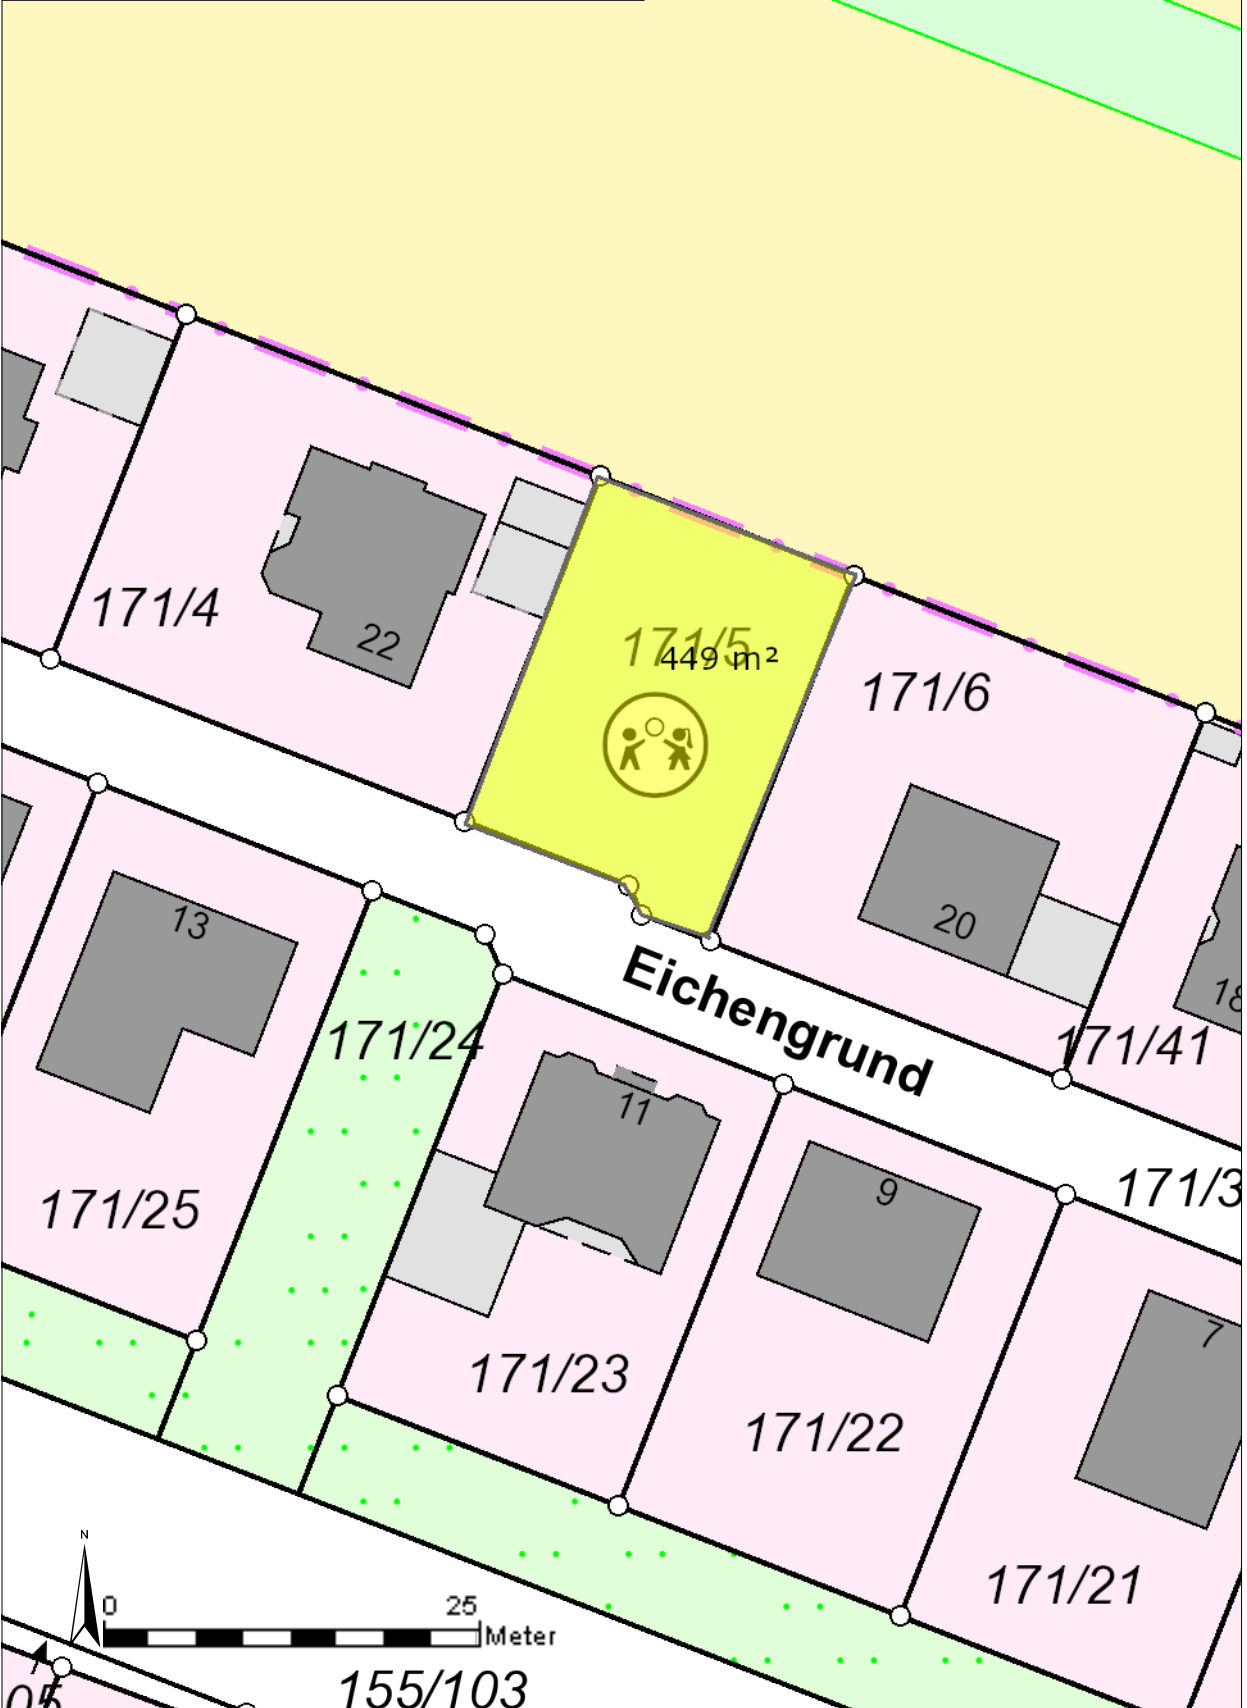

N 5933663 m



E 428869 m
155/103