


E 432486 m

N 5936325 m

Titel	Bieterverfahren		
Inhalt	Joahn-Gerriets-Straße		
Institution	Stadt Schortens		
Bearbeiter	Susanne Pelekies	Datum	16.01.2017
		Maßstab	1 : 500

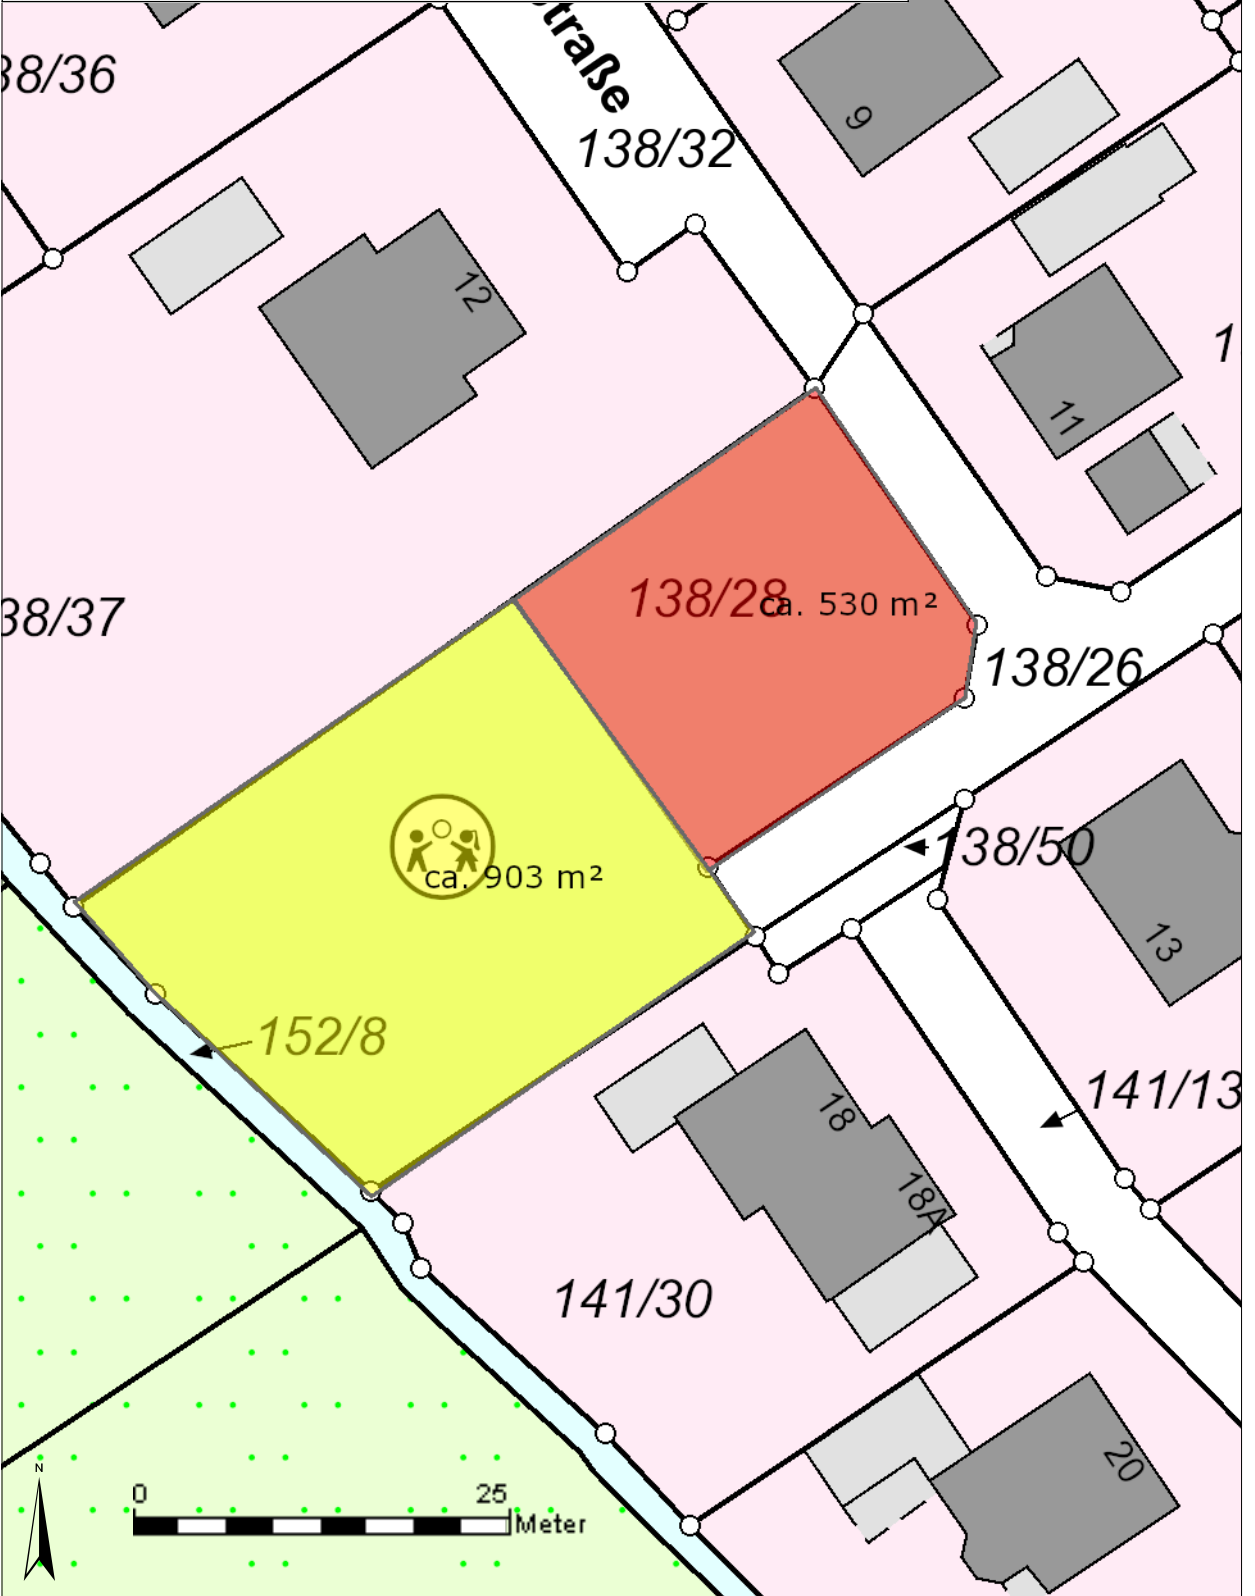

N 5936194 m

E 432404 m