


Titel		Bieterverfahren		\$	
		Ehem. Spielplatz Johann-Gerriets-Str.			
Inhalt		Grundstücksgröße 1.433 m ²			
Institution		Stadt Schortens			
Bearbeiter	Susanne Pelekies	Datum	13.02.2017	Maßstab	1:500

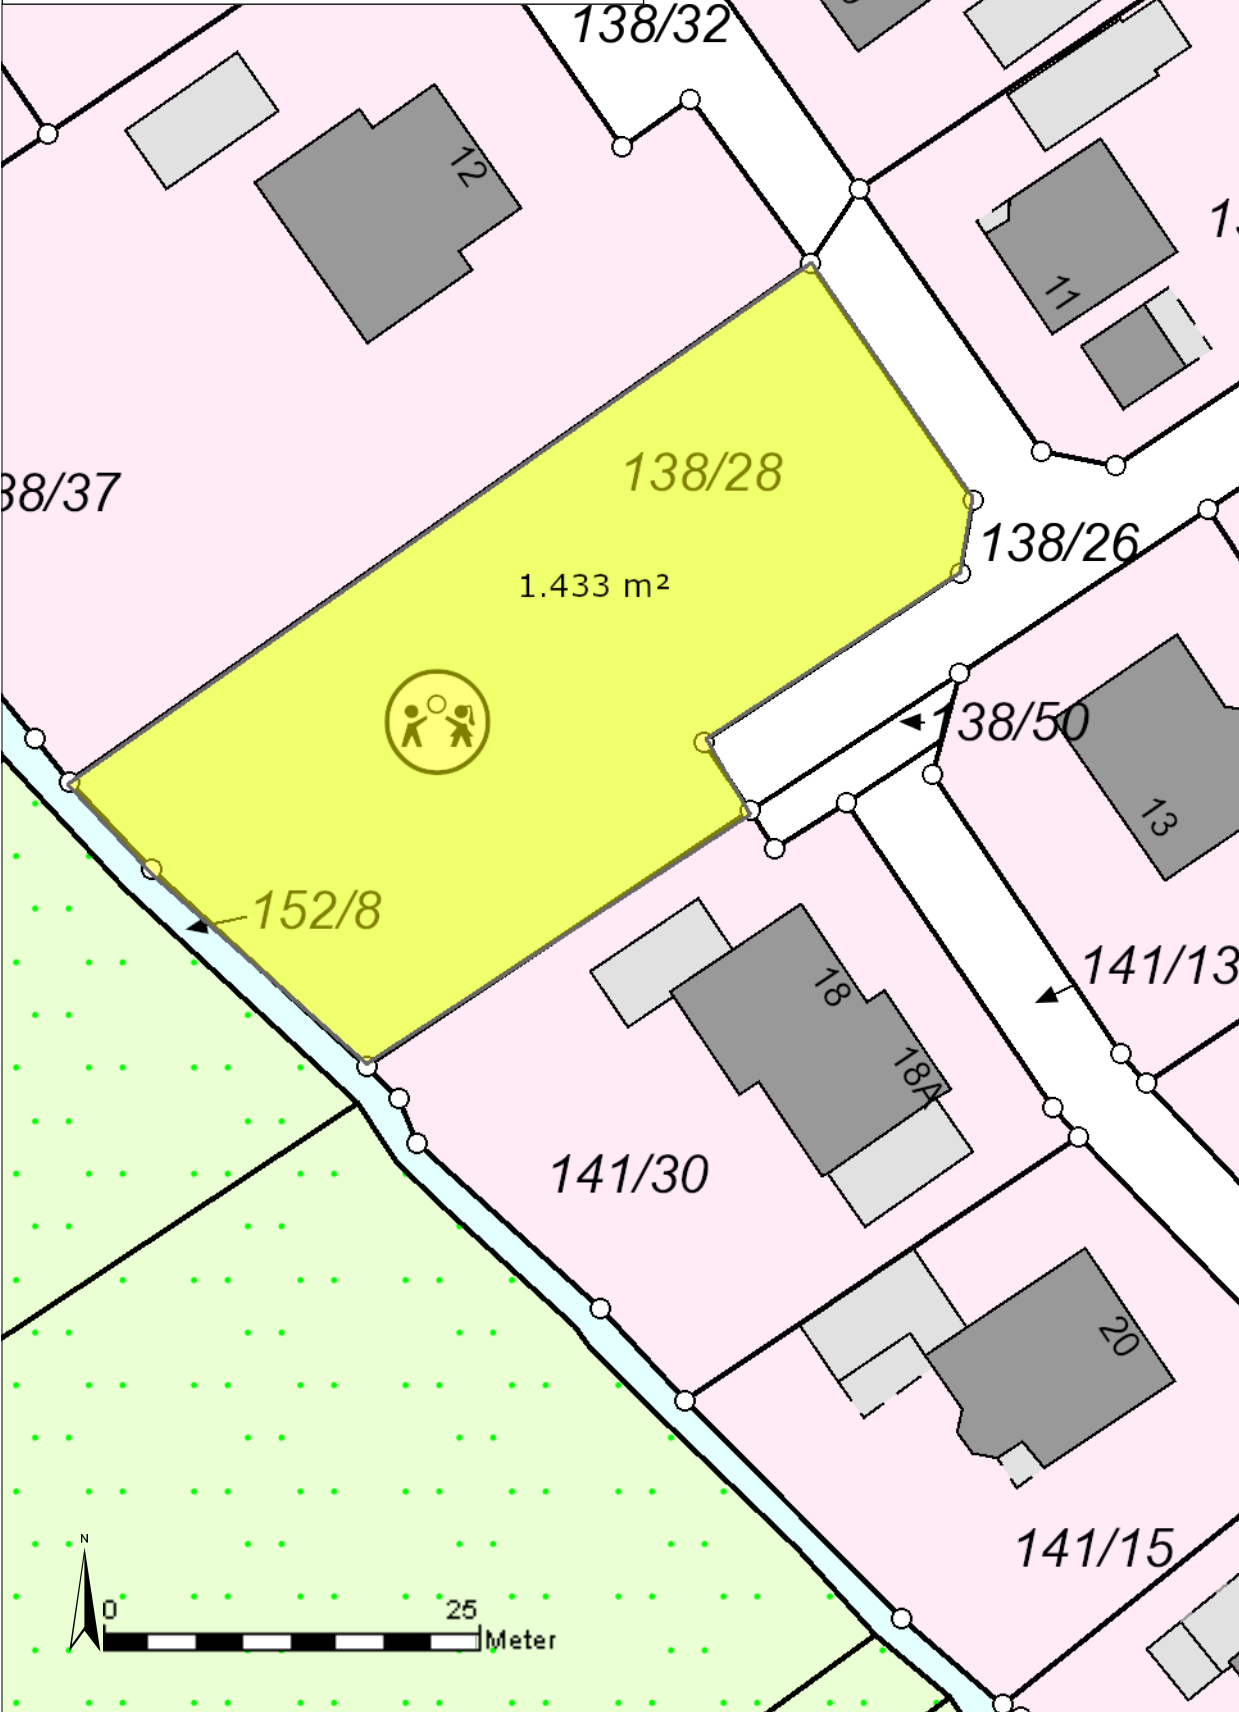

E 432487 m
N 5936309 m

N 5936179 m

E 432405 m