


E 428636 m

N 5933604 m

Titel			Bieterverfahren		
Ehemaliger Spielplatz Langelandstraße/Klosterweg			\$		
Inhalt					
Grundstücksgröße ca. 1140 m ²					
Institution					
Stadt Schortens					
Bearbeiter		Datum		Maßstab	
Susanne Pelekies		09.02.2017		1: 500	

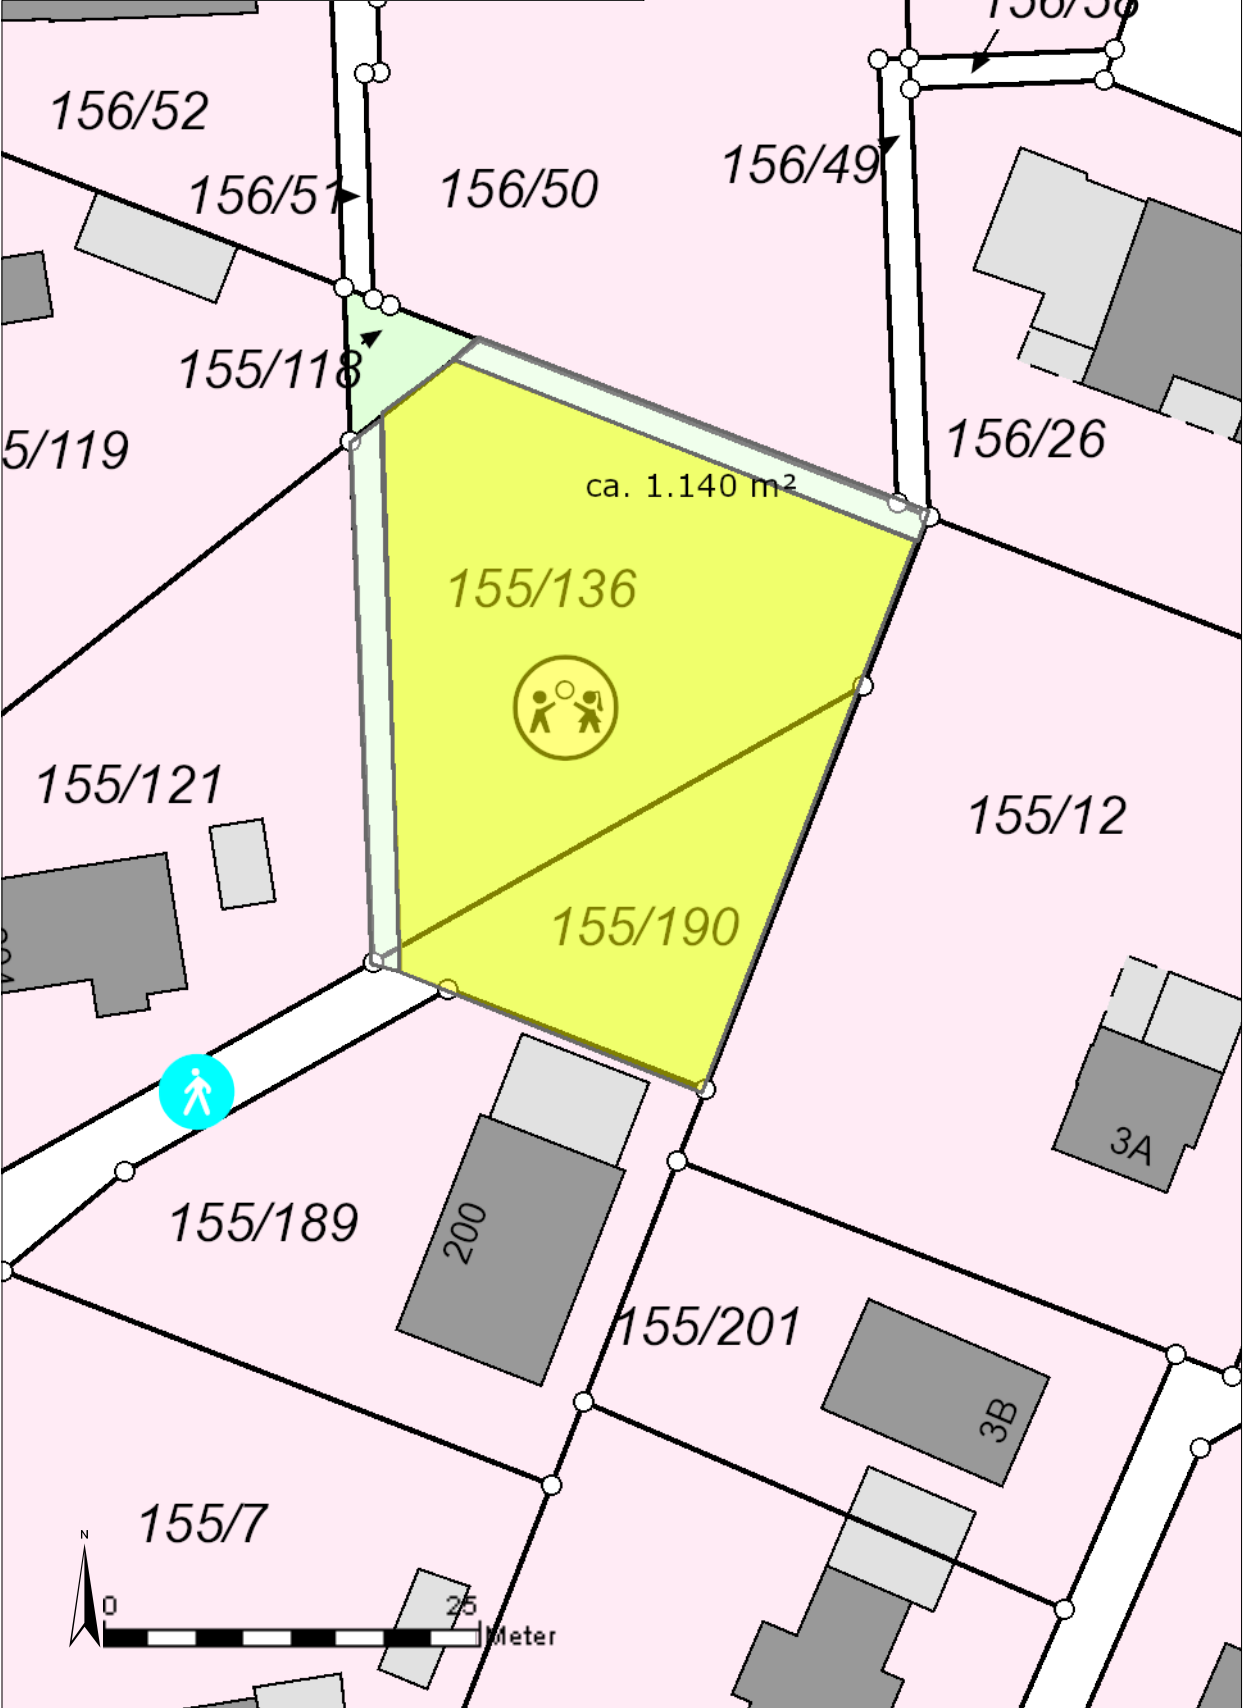

N 5933474 m

E 428554 m