


Titel		Bieterverfahren		#
Inhalt		Ehemaliger Spielplatz Langelandstraße/Klosterweg		
Institution				
Stadt Schortens				
Bearbeiter		Datum	Maßstab	
Susanne Pelekies		09.02.2017	1:500	

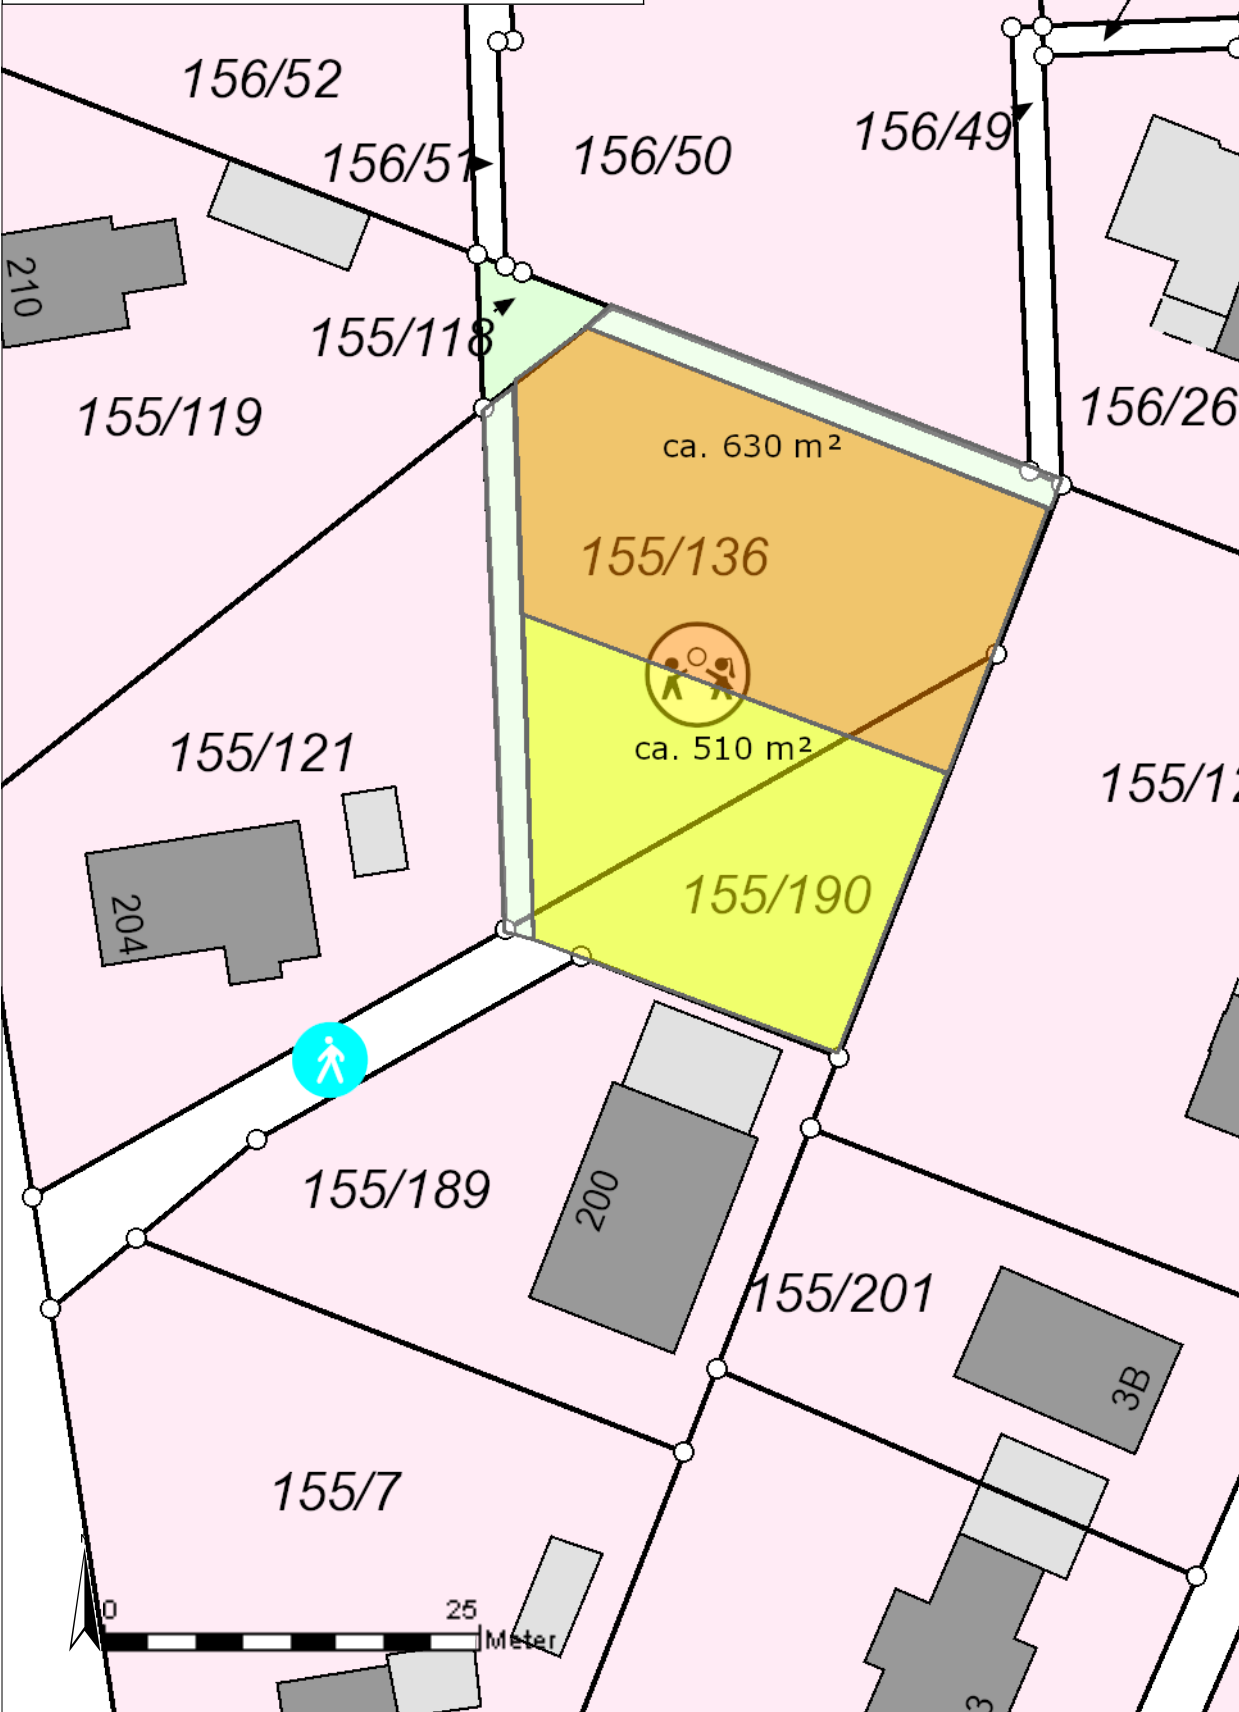

E 428628 m

N 5933602 m

N 5933471 m

E 428546 m