


E 430825 m

N 5932703 m

Titel		Bieterverfahren	
Inhalt		Ehemaliger Spielplatz Leinestraße	
Institution		Stadt Schortens	
Bearbeiter	Datum	Maßstab	
Susanne Pelekies	09.02.2017	1:500	

§

308/2
308

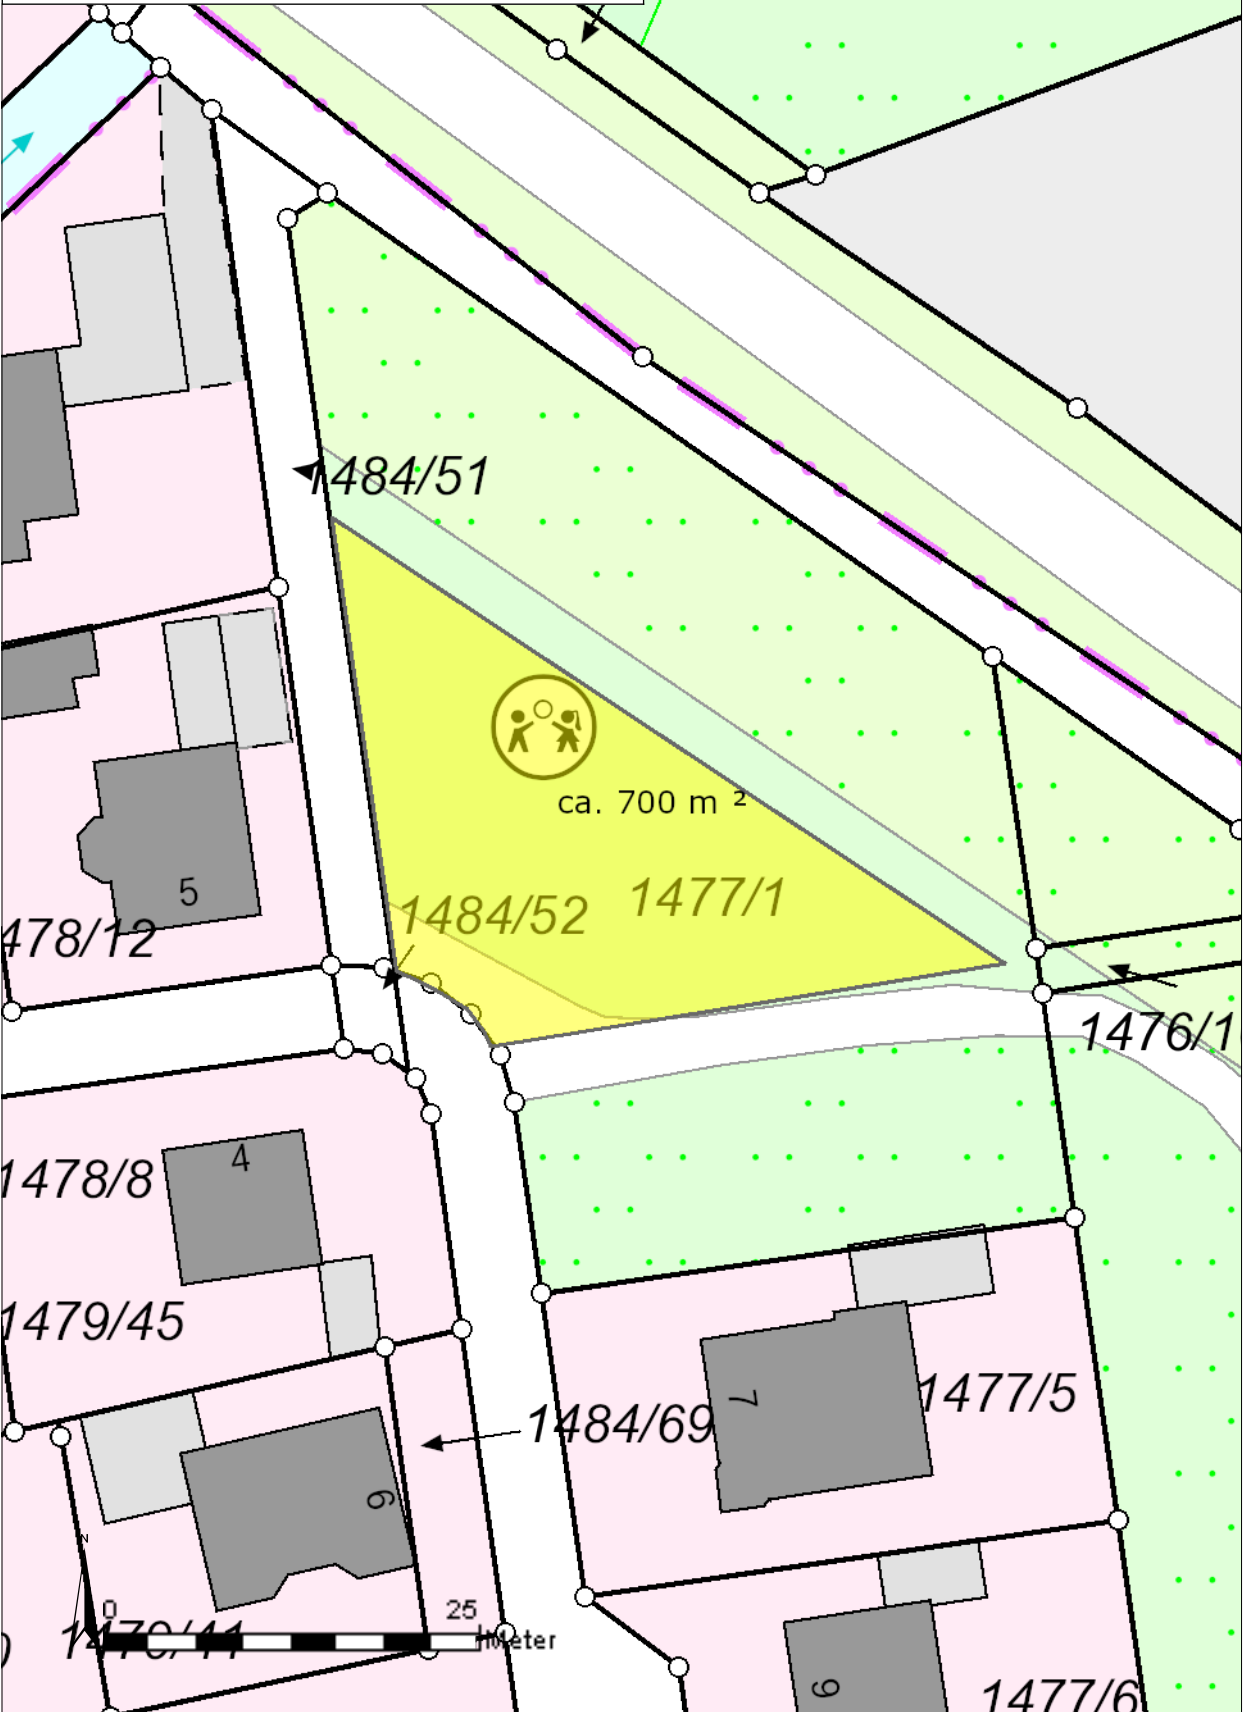

N 5932572 m



E 430743 m