


E 432787 m

N 5934338 m

Titel		Bieterverfahren		\$	
		Ehemaliger Spielplatz Potterkuhle			
Inhalt		Grundstücksgröße ca. 363			
Institution		Stadt Schortens			
Bearbeiter	Susanne Pelekies	Datum	09.02.2017	Maßstab	1:500

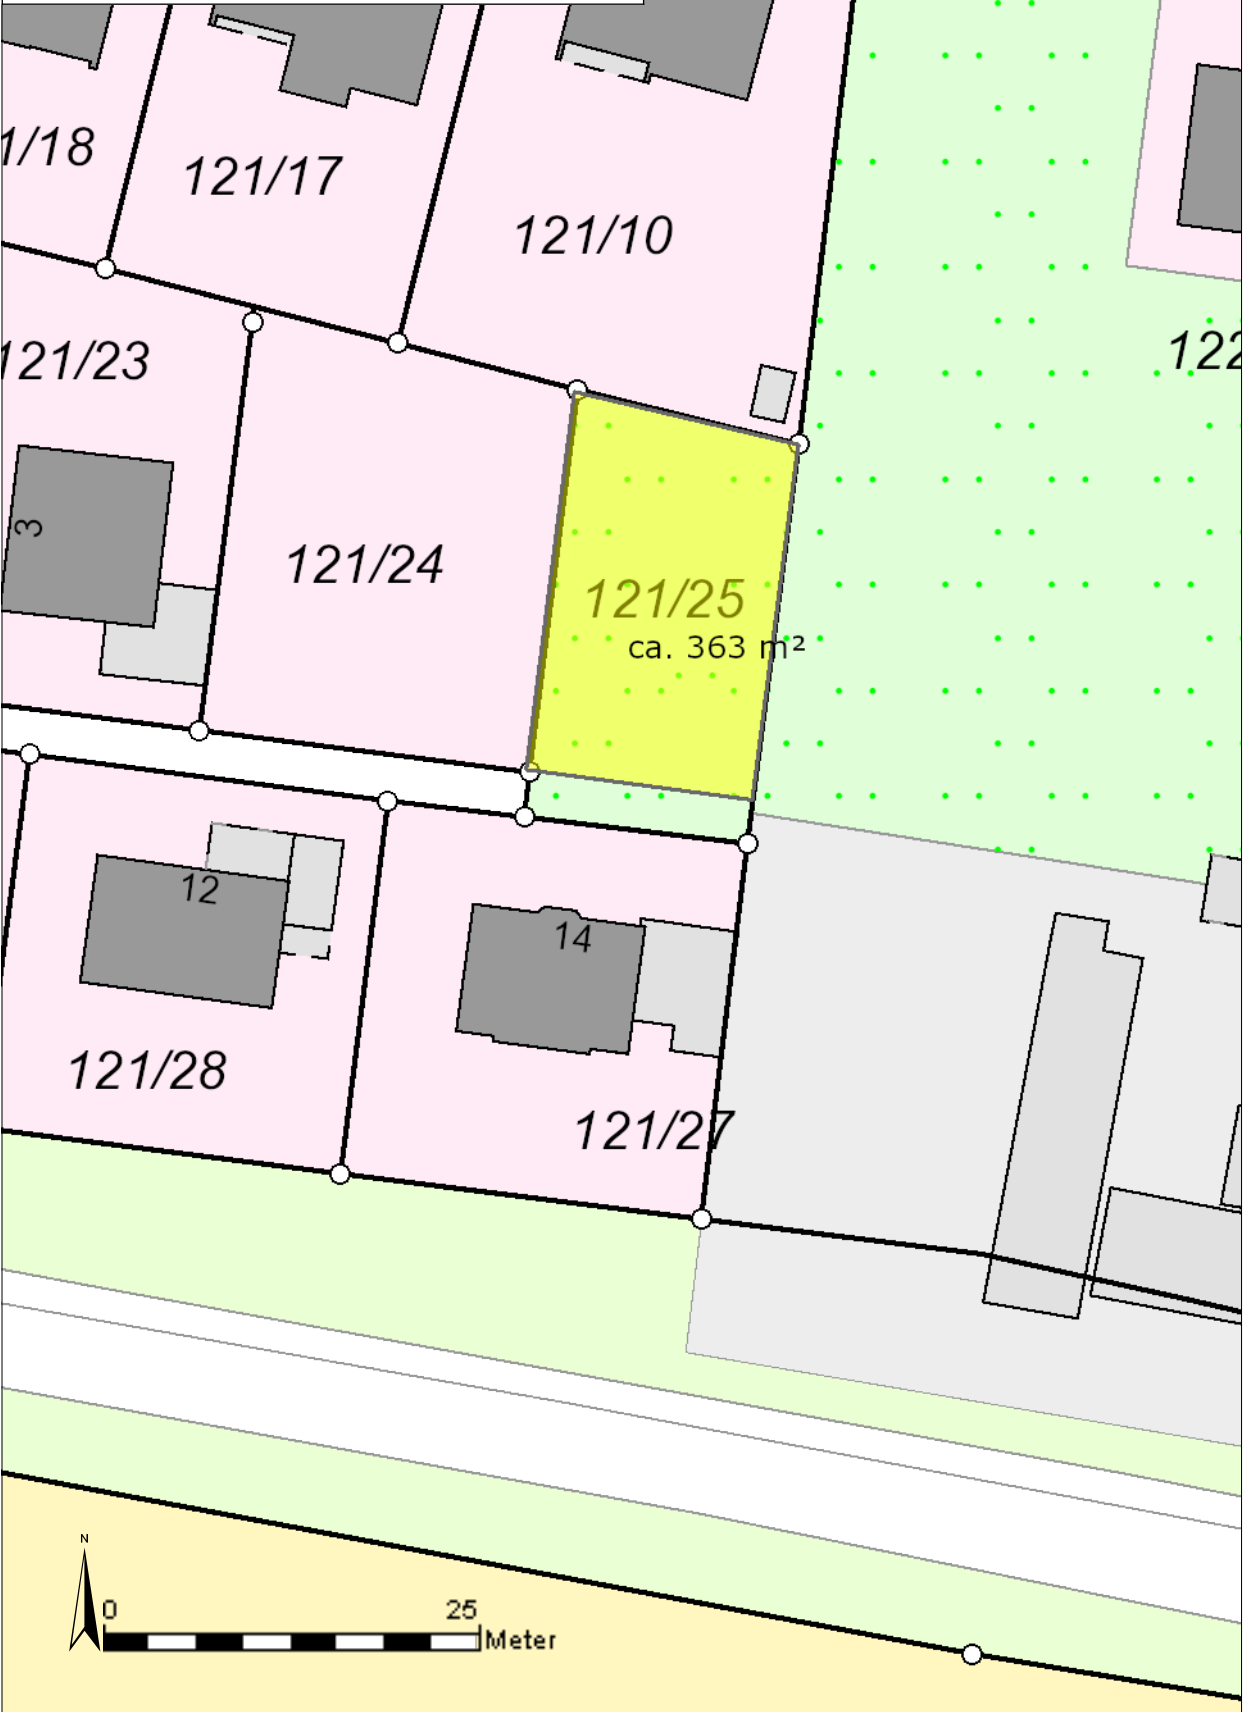

N 5934208 m



0 25  
Meter

E 432705 m