


E 429323 m

N 5932806 m

| | | | | | |
|-------------|------------------|----------------------------------|------------|---------|--------|
| Titel | | Bieterverfahren | | \$ | |
| | | Ehemaliger Spielplatz Schäferweg | | | |
| Inhalt | | Grundstücksgröße 1.282 | | | |
| Institution | | Stadt Schortens | | | |
| Bearbeiter | Susanne Pelekies | Datum | 09.02.2017 | Maßstab | 1: 500 |

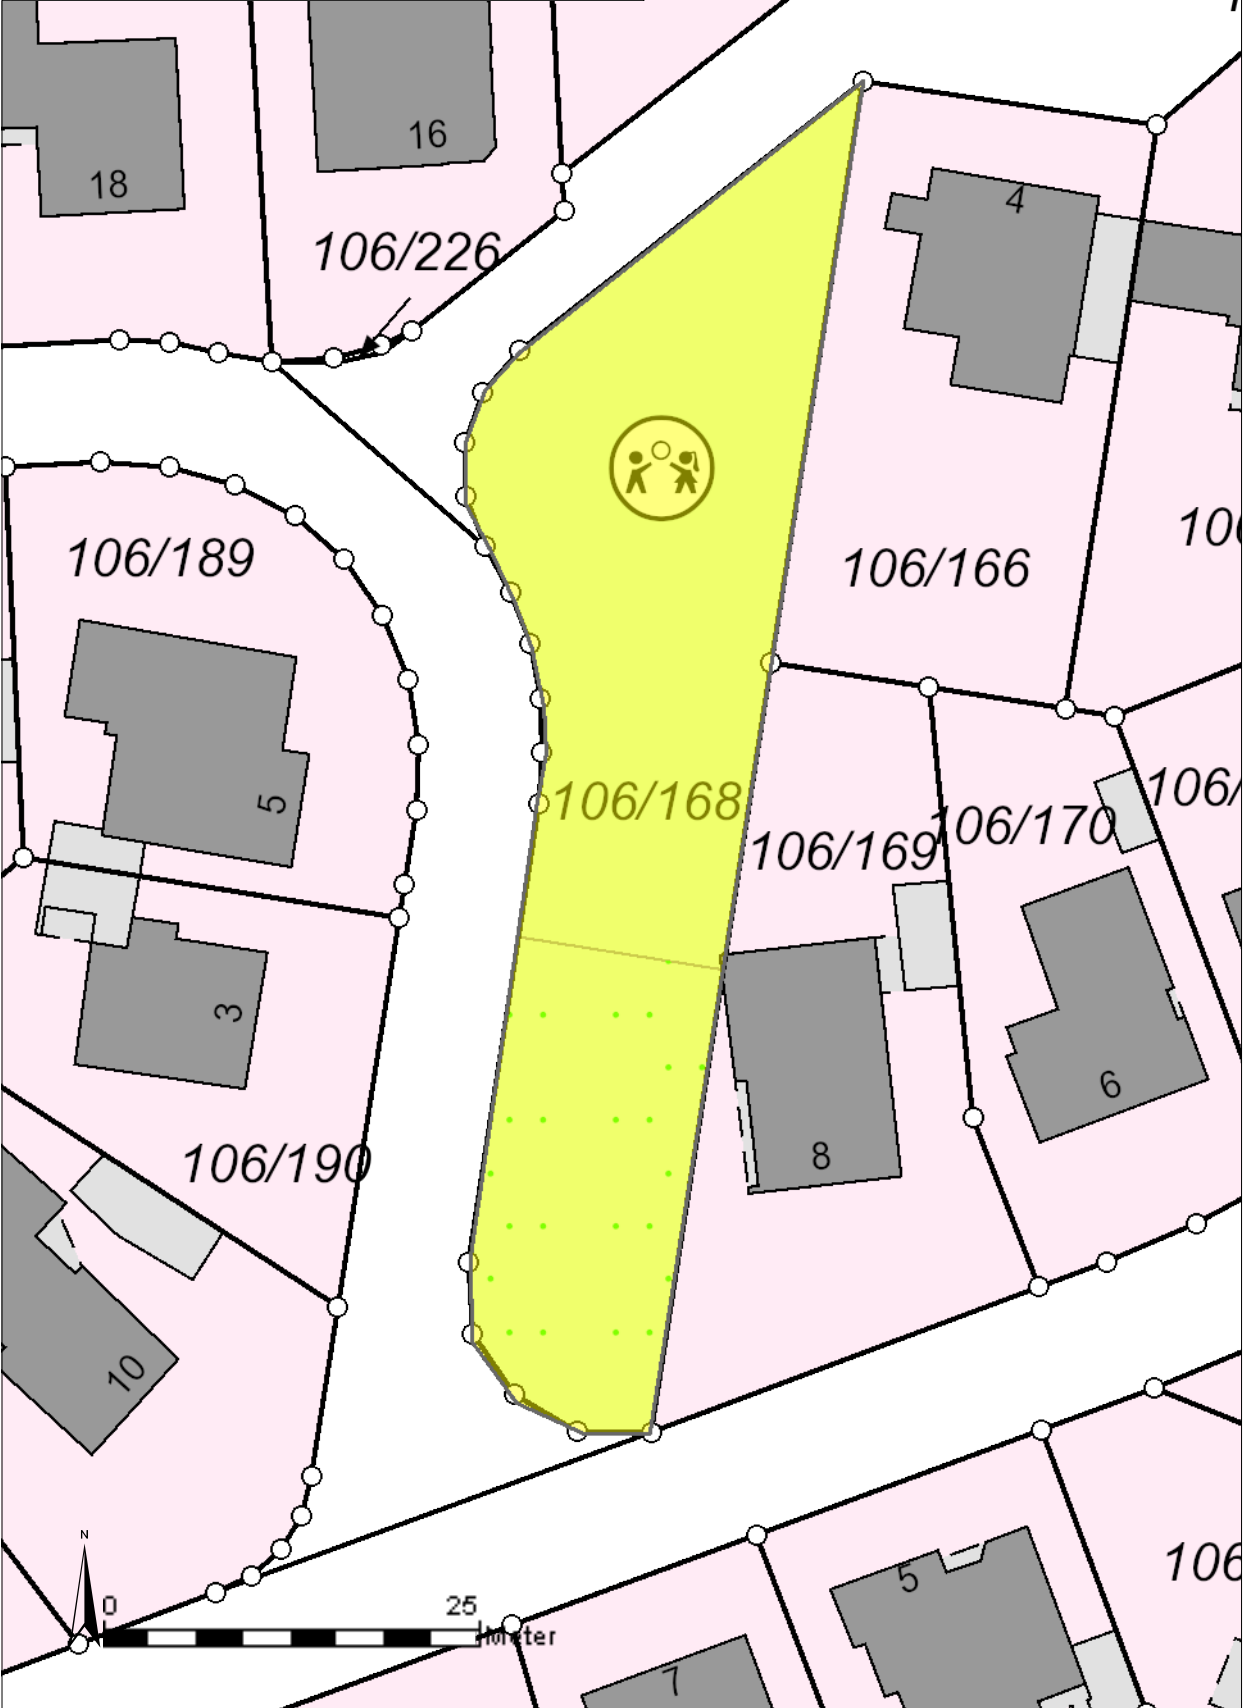

N 5932675 m

E 429241 m