


Stadt Schortens

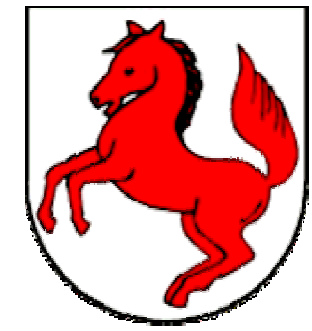

Außenbereichssatzung Nr.2 "Moorhausen" (gem. § 35 Abs.6 BauGB)

Verfahrensvermerke

1. Aufstellungsbeschluss

Der Verwaltungsausschuss der Stadt Schortens hat in seiner Sitzung am 10.06.2008 die Aufstellung der Außenbereichssatzung Nr. 2 "Moorhausen" beschlossen.

Schortens, 12.12.2008

Der Bürgermeister

G. Böhling

2. Beteiligung der Öffentlichkeit

Der betroffenen Öffentlichkeit wurde in der Zeit vom 26.09.2008 bis einschließlich 27.10.2008 Gelegenheit zur Stellungnahme gegeben.

Schortens, 12.12.2008

Der Bürgermeister

G. Böhling

3. Beteiligung der Behörden

Den Behörden und sonstigen Trägern öffentlicher Belange wurde in der Zeit vom 26.09.2008 bis einschließlich 27.10.2008 Gelegenheit zur Stellungnahme gegeben.

Schortens, 12.12.2008

Der Bürgermeister

G. Böhling

4. Satzungsbeschluss

Der Rat der Stadt Schortens hat in seiner Sitzung am 11.12.2008 die Außenbereichssatzung Nr. 2 "Moorhausen" beschlossen.

Schortens, 12.12.2008

Der Bürgermeister

G. Böhling


5. Bekanntmachung

Die Bekanntmachung der Außenbereichssatzung Nr. 2 "Moorhausen" erfolgte am 30.12.2008 im Amtsblatt des Landkreises Friesland. Mit dieser Bekanntmachung tritt die Außenbereichssatzung in Kraft.

Schortens, 12.01.2009


Der Bürgermeister

G. Böhling

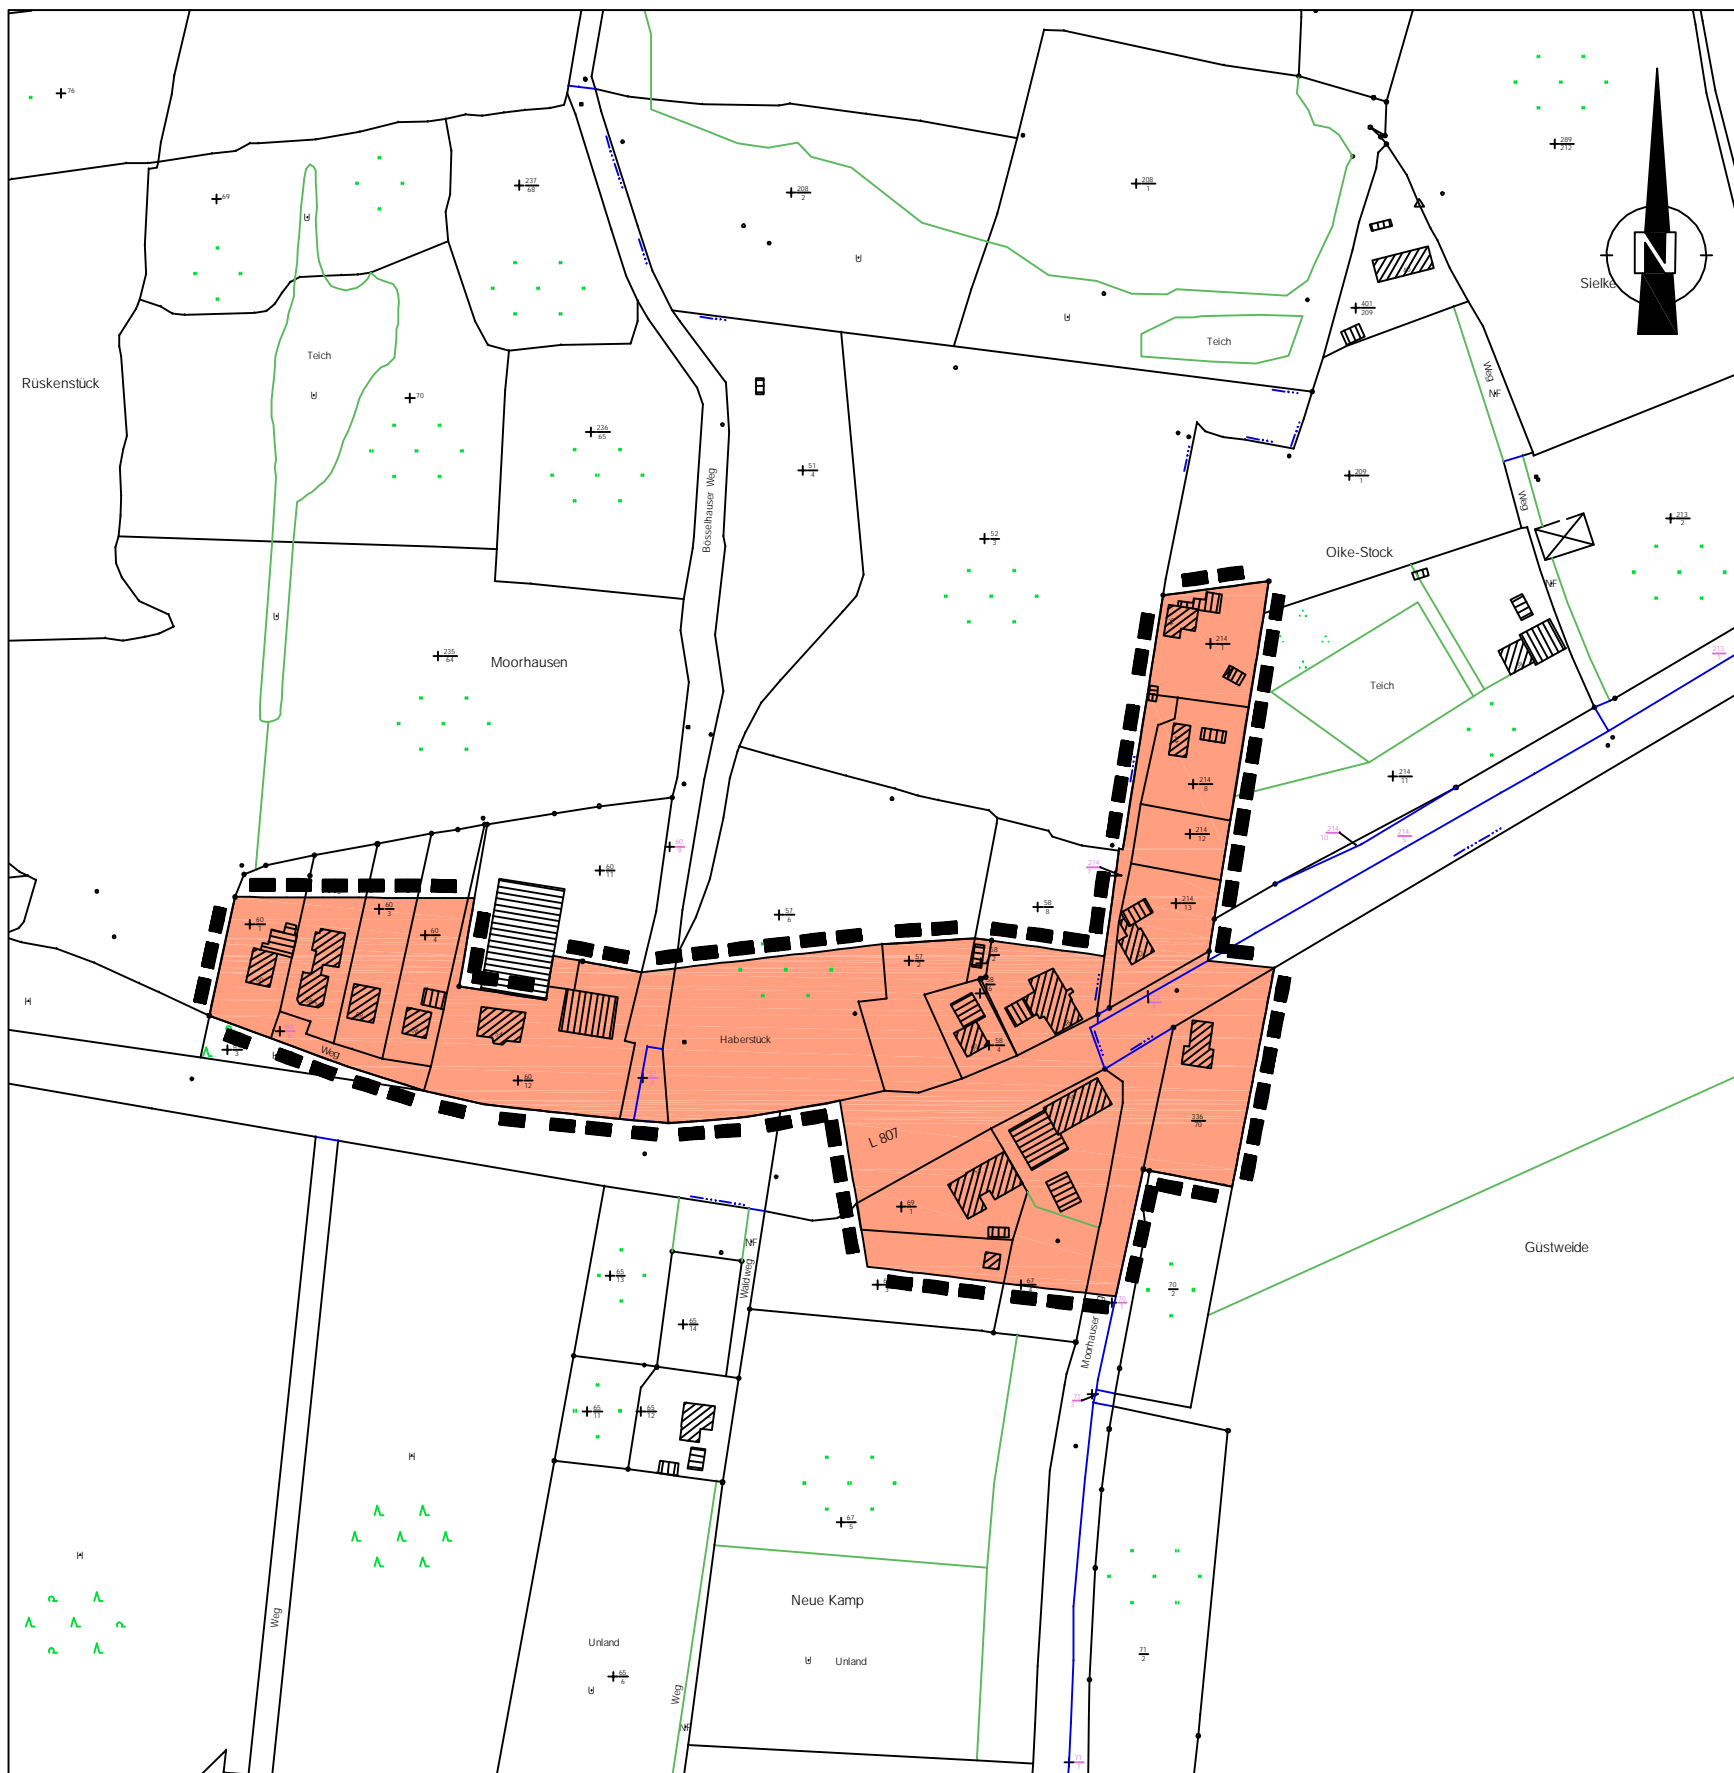

Maßstab: 1:2.500

Legende

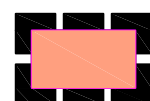

Grenze des räumlichen Geltungsbereiches der Außenbereichssatzung

Planungsstand: 11.12.2008

Planverfasser:



Norddeicher Straße 142 26 506 Norden
Tel.: 04931 / 9181361 Fax.: 04931 / 9181362