

Planunterlage
Stadt Schortens
Jeversche Landstraße

Gemarkung Sillenstede, Flur 13, Maßstab 1 : 1000

Planunterlage angefertigt von:
Vermessungsbüro

Alfred u. Dirk Menger


Öffentlich bestellte Vermessungsingenieure

Rhododendronstr. 22 26655 Westerstede

Telefon : 04488 / 71701 Telefax : 04488 / 72836

E-Mail: info@vermessung-menger.de

Az: 157010-6 Stand: 26.08.2015

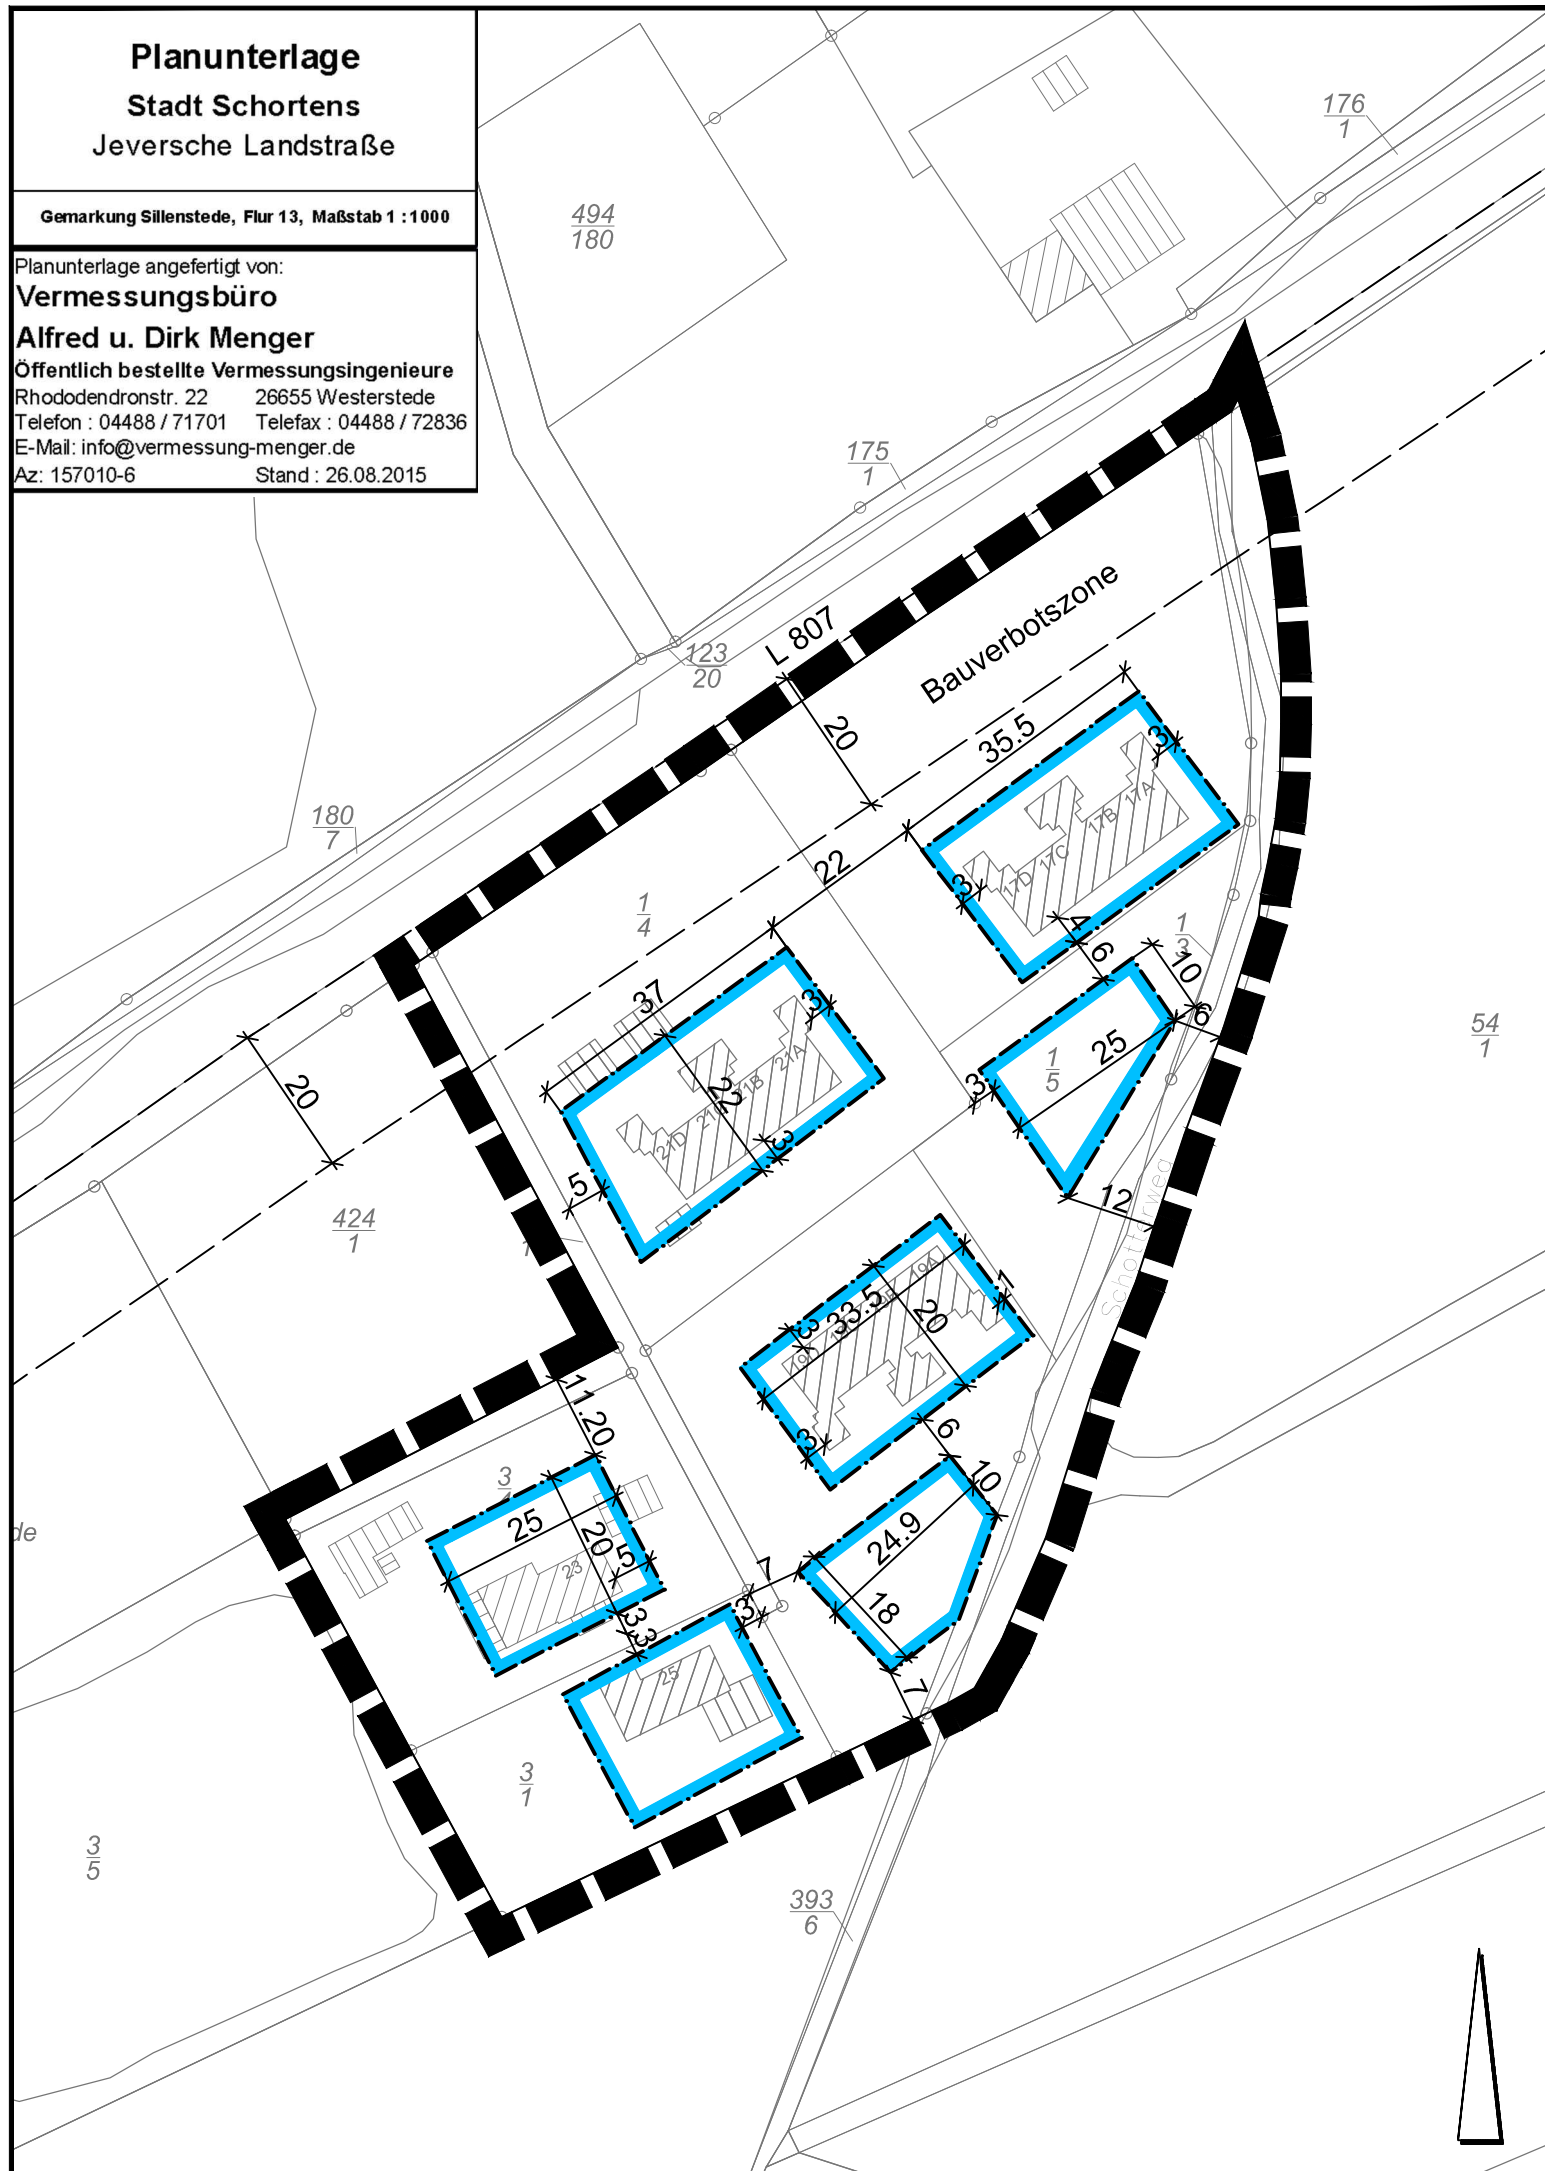

PLANZEICHENERKLÄRUNG

3. Bauweise, Baulinien, Baugrenzen

 Baugrenze

15. Sonstige Planzeichen

 Bauverbotszone, Landesstraße L807

 Grenze des räumlichen Geltungsbereiches der Satzung

Stadt Schortens Landkreis Friesland

**Außenbereichssatzung Nr. 4
gemäß § 35 Abs. 6 BauGB**
für einen Teilbereich südlich der Jeverschen Landstraße
in Moorhausen

Maßstab 1 : 1.000

Urschrift / Abschrift

Oktober 2015

NWP Planungsgesellschaft mbH

Escherweg 1
26121 Oldenburg

Telefon 0441 97174 -0
Telefax 0441 97174 -73

Gesellschaft für räumliche
Planung und Forschung

Postfach 3867
26028 Oldenburg

E-Mail info@nwp-ol.de
Internet www.nwp-ol.de

