


# Stadt Schortens

Bebauungsplan Nr. 139 "Höpkenmoor"

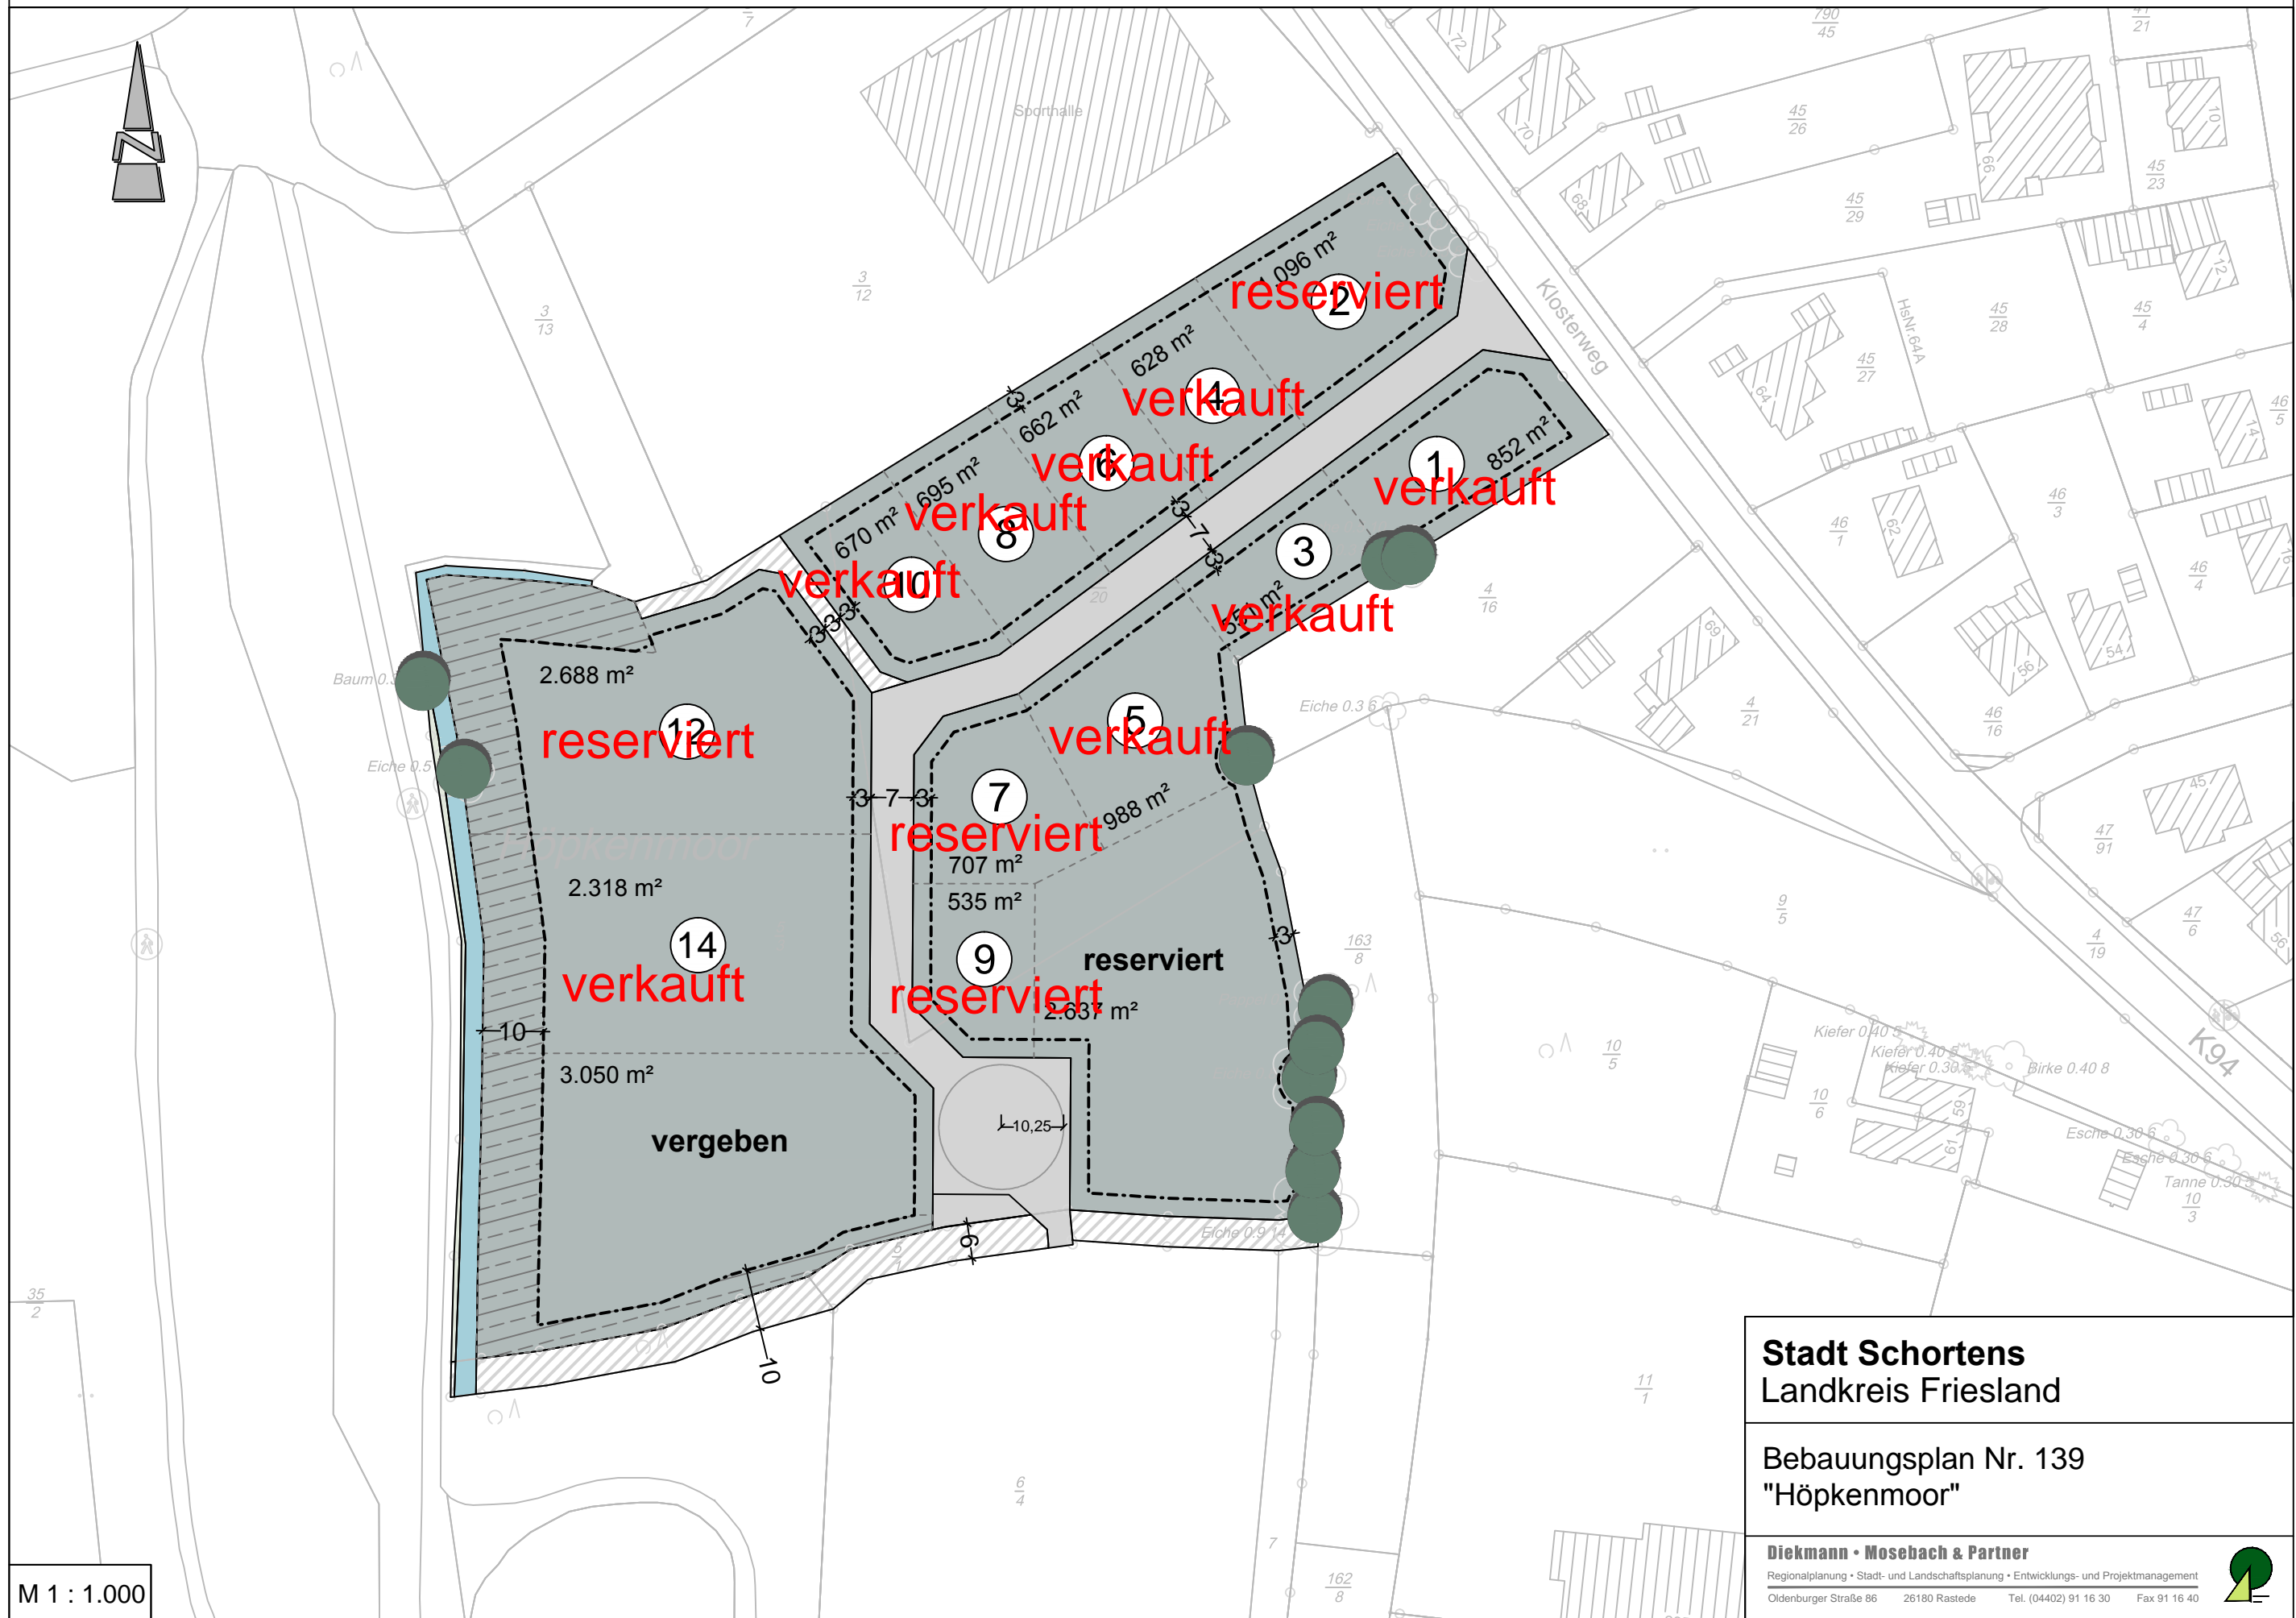

**Stadt Schortens**  
Landkreis Friesland

Bebauungsplan Nr. 139  
"Höpkenmoor"

**Diekmann • Mosebach & Partner**  
Regionalplanung • Stadt- und Landschaftsplanung • Entwicklungs- und Projektmanagement  
Oldenburger Straße 86 26180 Rastede Tel. (04402) 91 16 30 Fax 91 16 40

M 1 : 1.000